


Anlage zur

1. Änderungssatzung

vom 07.06.2001

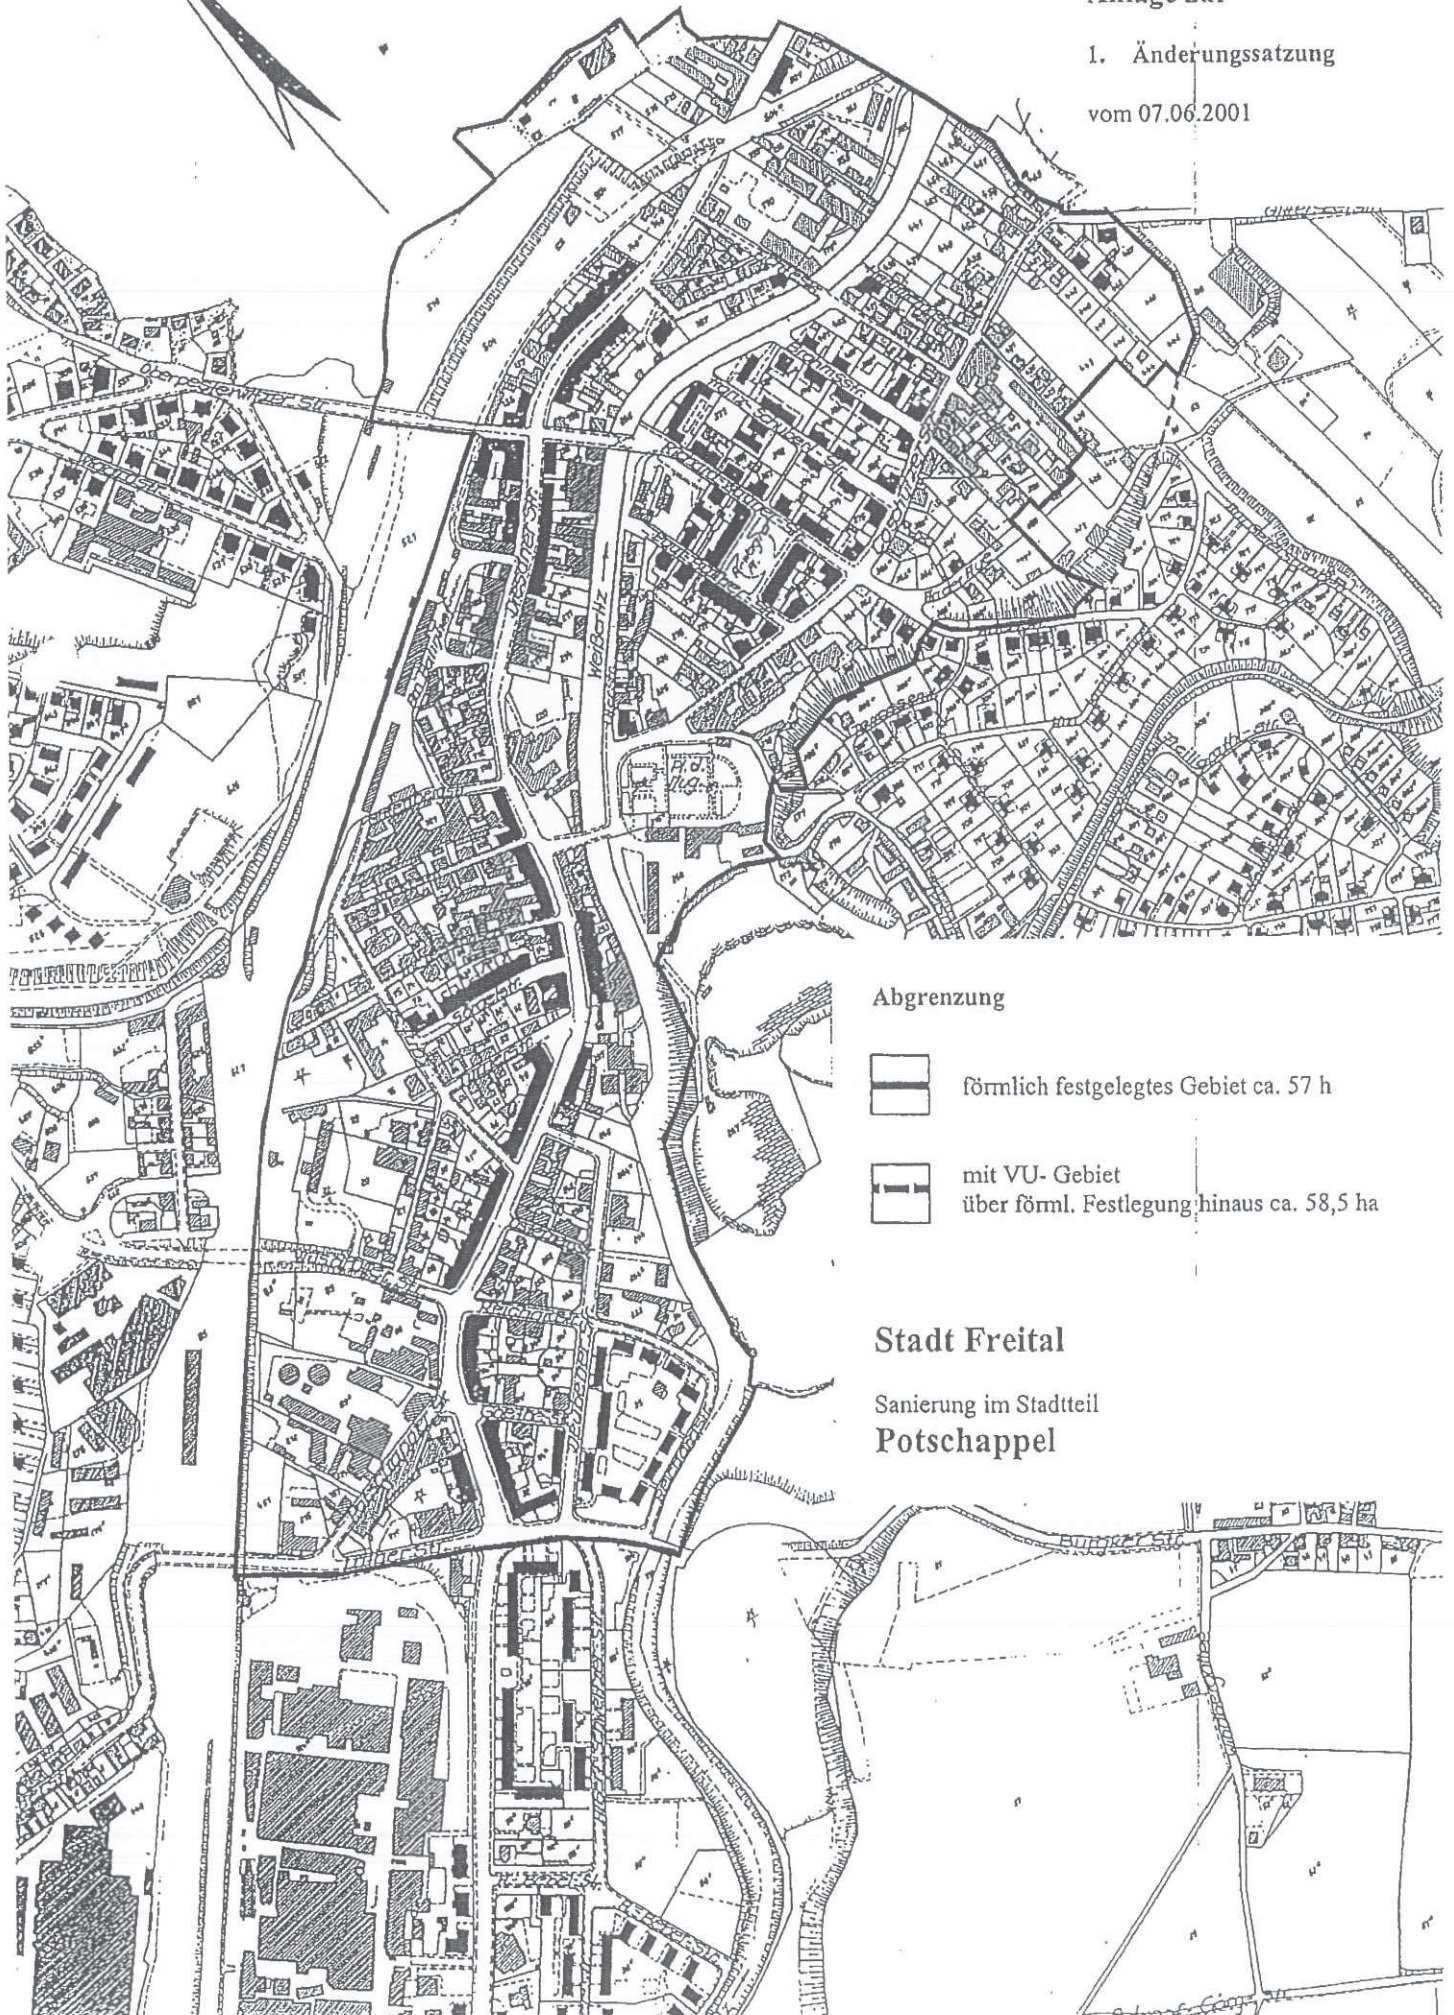

Abgrenzung



förmlich festgelegtes Gebiet ca. 57 h



mit VU- Gebiet
über förmli. Festlegung hinaus ca. 58,5 ha

Stadt Freital

Sanierung im Stadtteil
Potschappel