

# Große Kreisstadt Freital

Niederschrift über die Verhandlungen  
und Beschlüsse  
des Stadtrates

Verhandelt im  
Stadtrat  
am 2. Februar 2012

Öffentliche Sitzung

## AUSZUG

Tagesordnungspunkt 9

B 2012/003

**Gebietsabgrenzung für das Stadtumbaugebiet "Wurgwitz" und  
Bestätigung des integrierten städtebaulichen Entwicklungskonzeptes  
für dieses Fördergebiet**

**Beschluss-Nr.: 006/2012**

1. Der Stadtrat der Großen Kreisstadt Freital beschließt, in dem durch beigefügtem Lageplan vom 22.12.2011 abgegrenzten Gebiet nach § 171 b Abs. 1 BauGB das Stadtumbaugebiet „Wurgwitz“ festzulegen. Der Lageplan ist Bestandteil dieses Beschlusses.
2. Der Stadtrat der Großen Kreisstadt Freital beschließt mit Anlage 2 vom 19. Januar 2012 das integrierte städtebauliche Entwicklungskonzept für dieses Fördergebiet.


### Abstimmungsergebnis

Gesetzliche Zahl der Gremiumsmitglieder:	35
Zahl der anwesenden Gremiumsmitglieder:	31
Davon stimmberechtigt:	31
Ja-Stimmen:	31
Nein-Stimmen:	0
Stimmenthaltungen:	0


Befangenheit von Mitgliedern des Stadtrates nach § 20 SächsGemO liegt nicht vor.

Die Übereinstimmung des vorstehenden Auszuges mit der Niederschrift und die Richtigkeit der Angaben über Beschlussfähigkeit und Abstimmung werden beglaubigt.

ausgefertigt:  
Freital, 3. Februar 2012

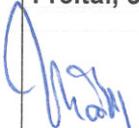  
Mättig  
Oberbürgermeister



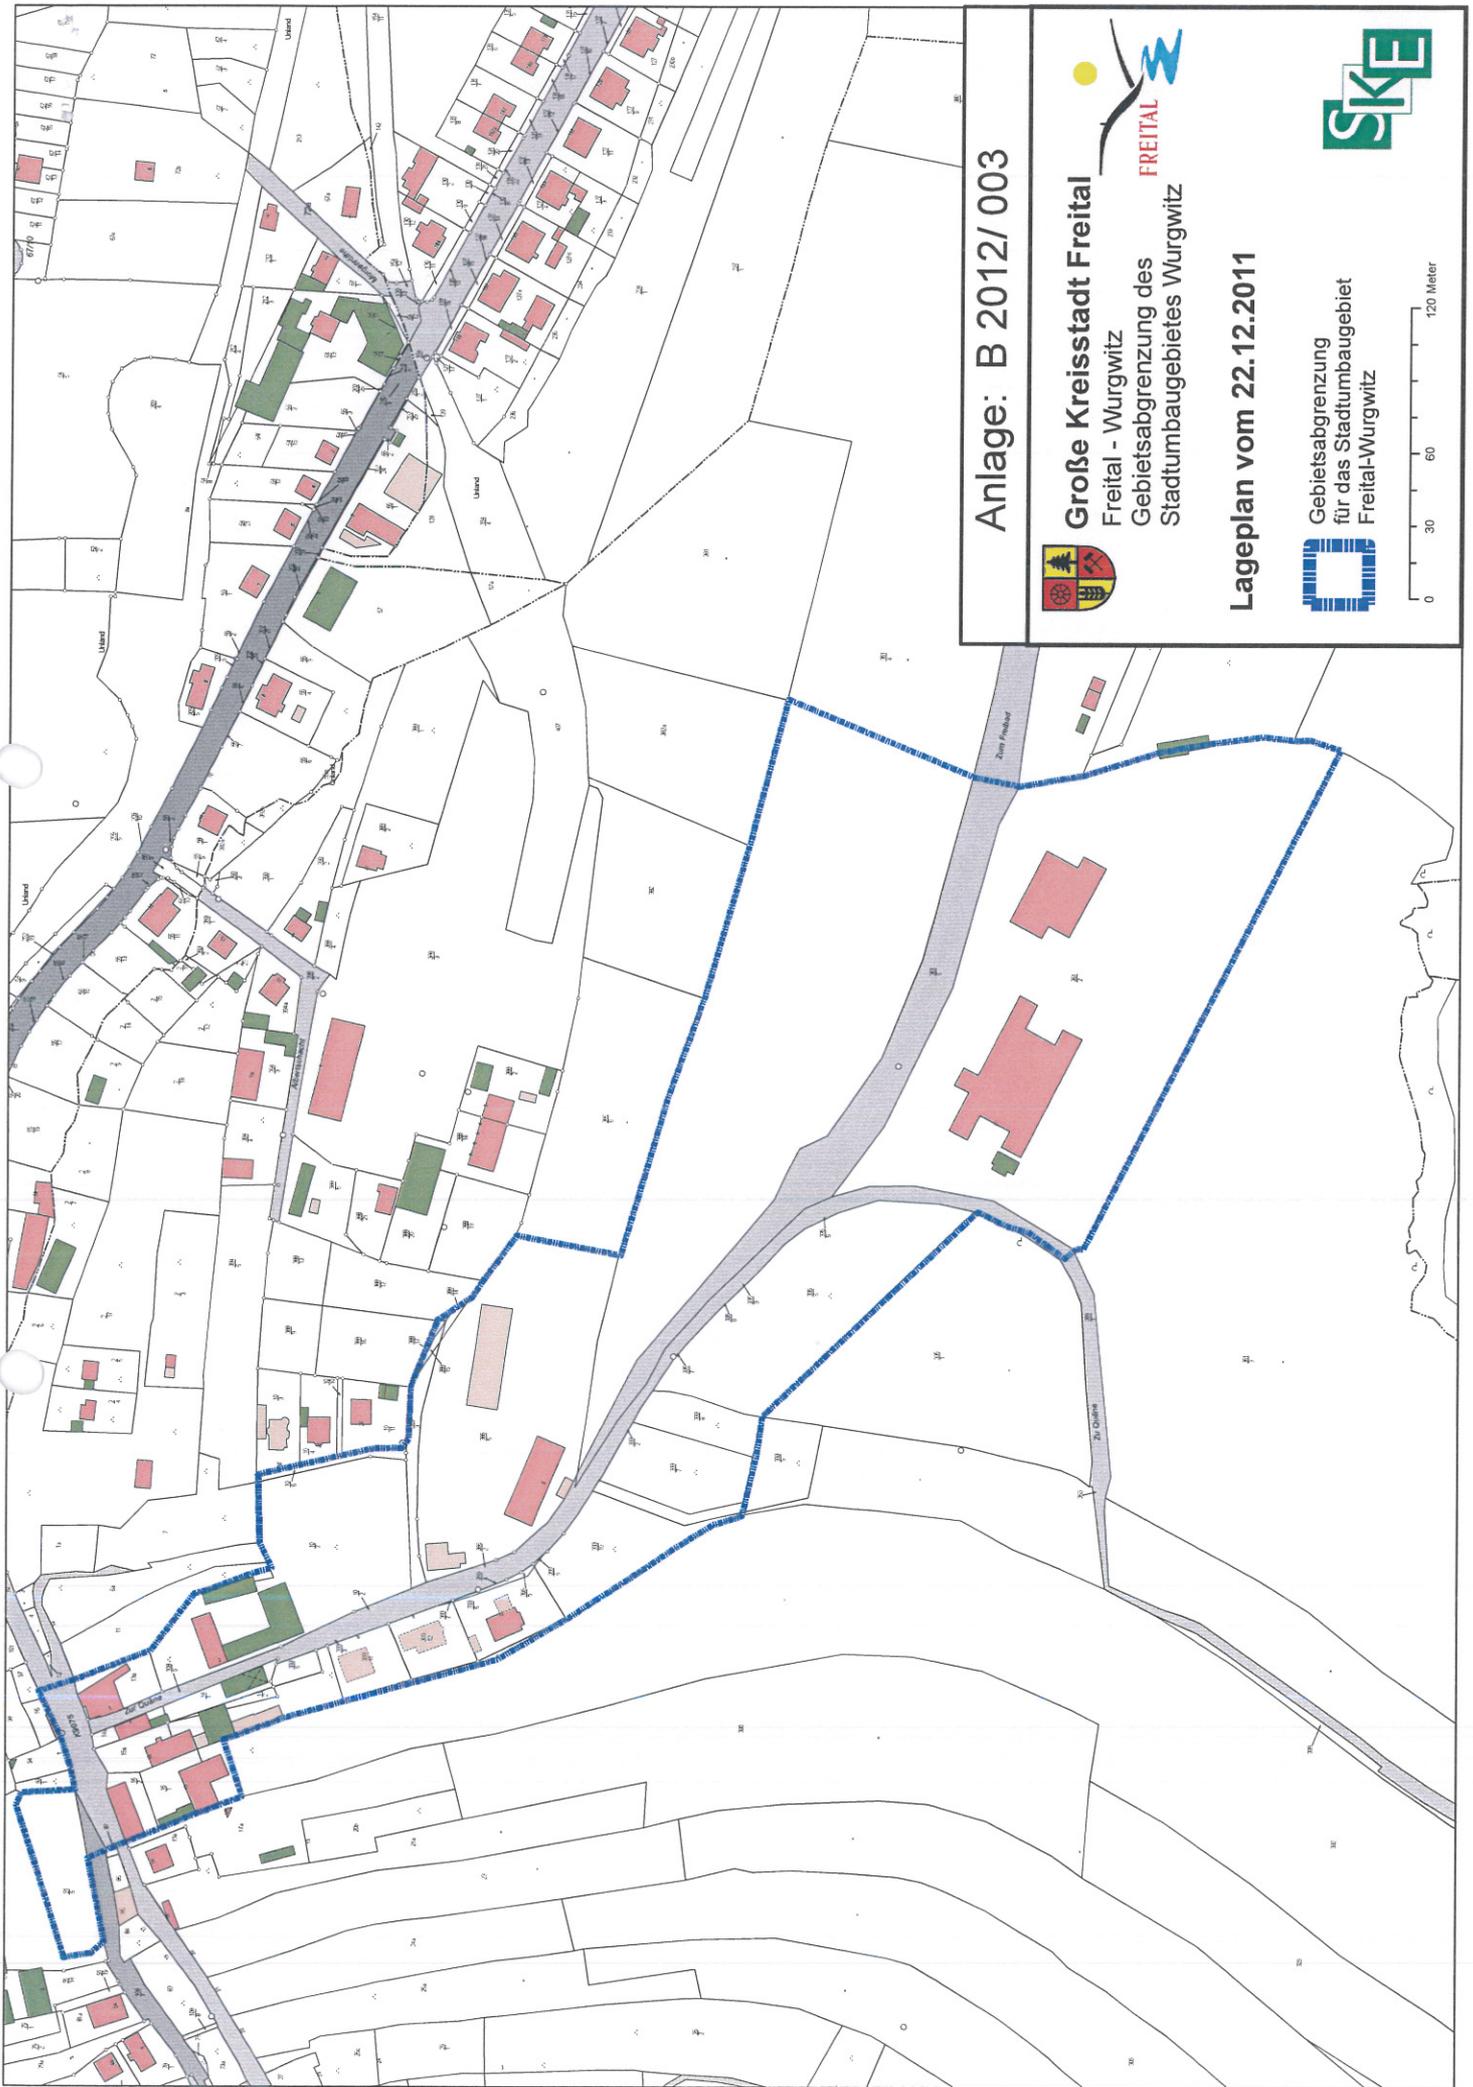

Anlage: B 2012/ 003



**Große Kreisstadt Freital**  
Freital - Wurgwitz  
Gebietsabgrenzung des  
Stadtumbauebietes Wurgwitz



**Lageplan vom 22.12.2011**



Gebietsabgrenzung  
für das Stadtumbauebiet  
Freital-Wurgwitz

