


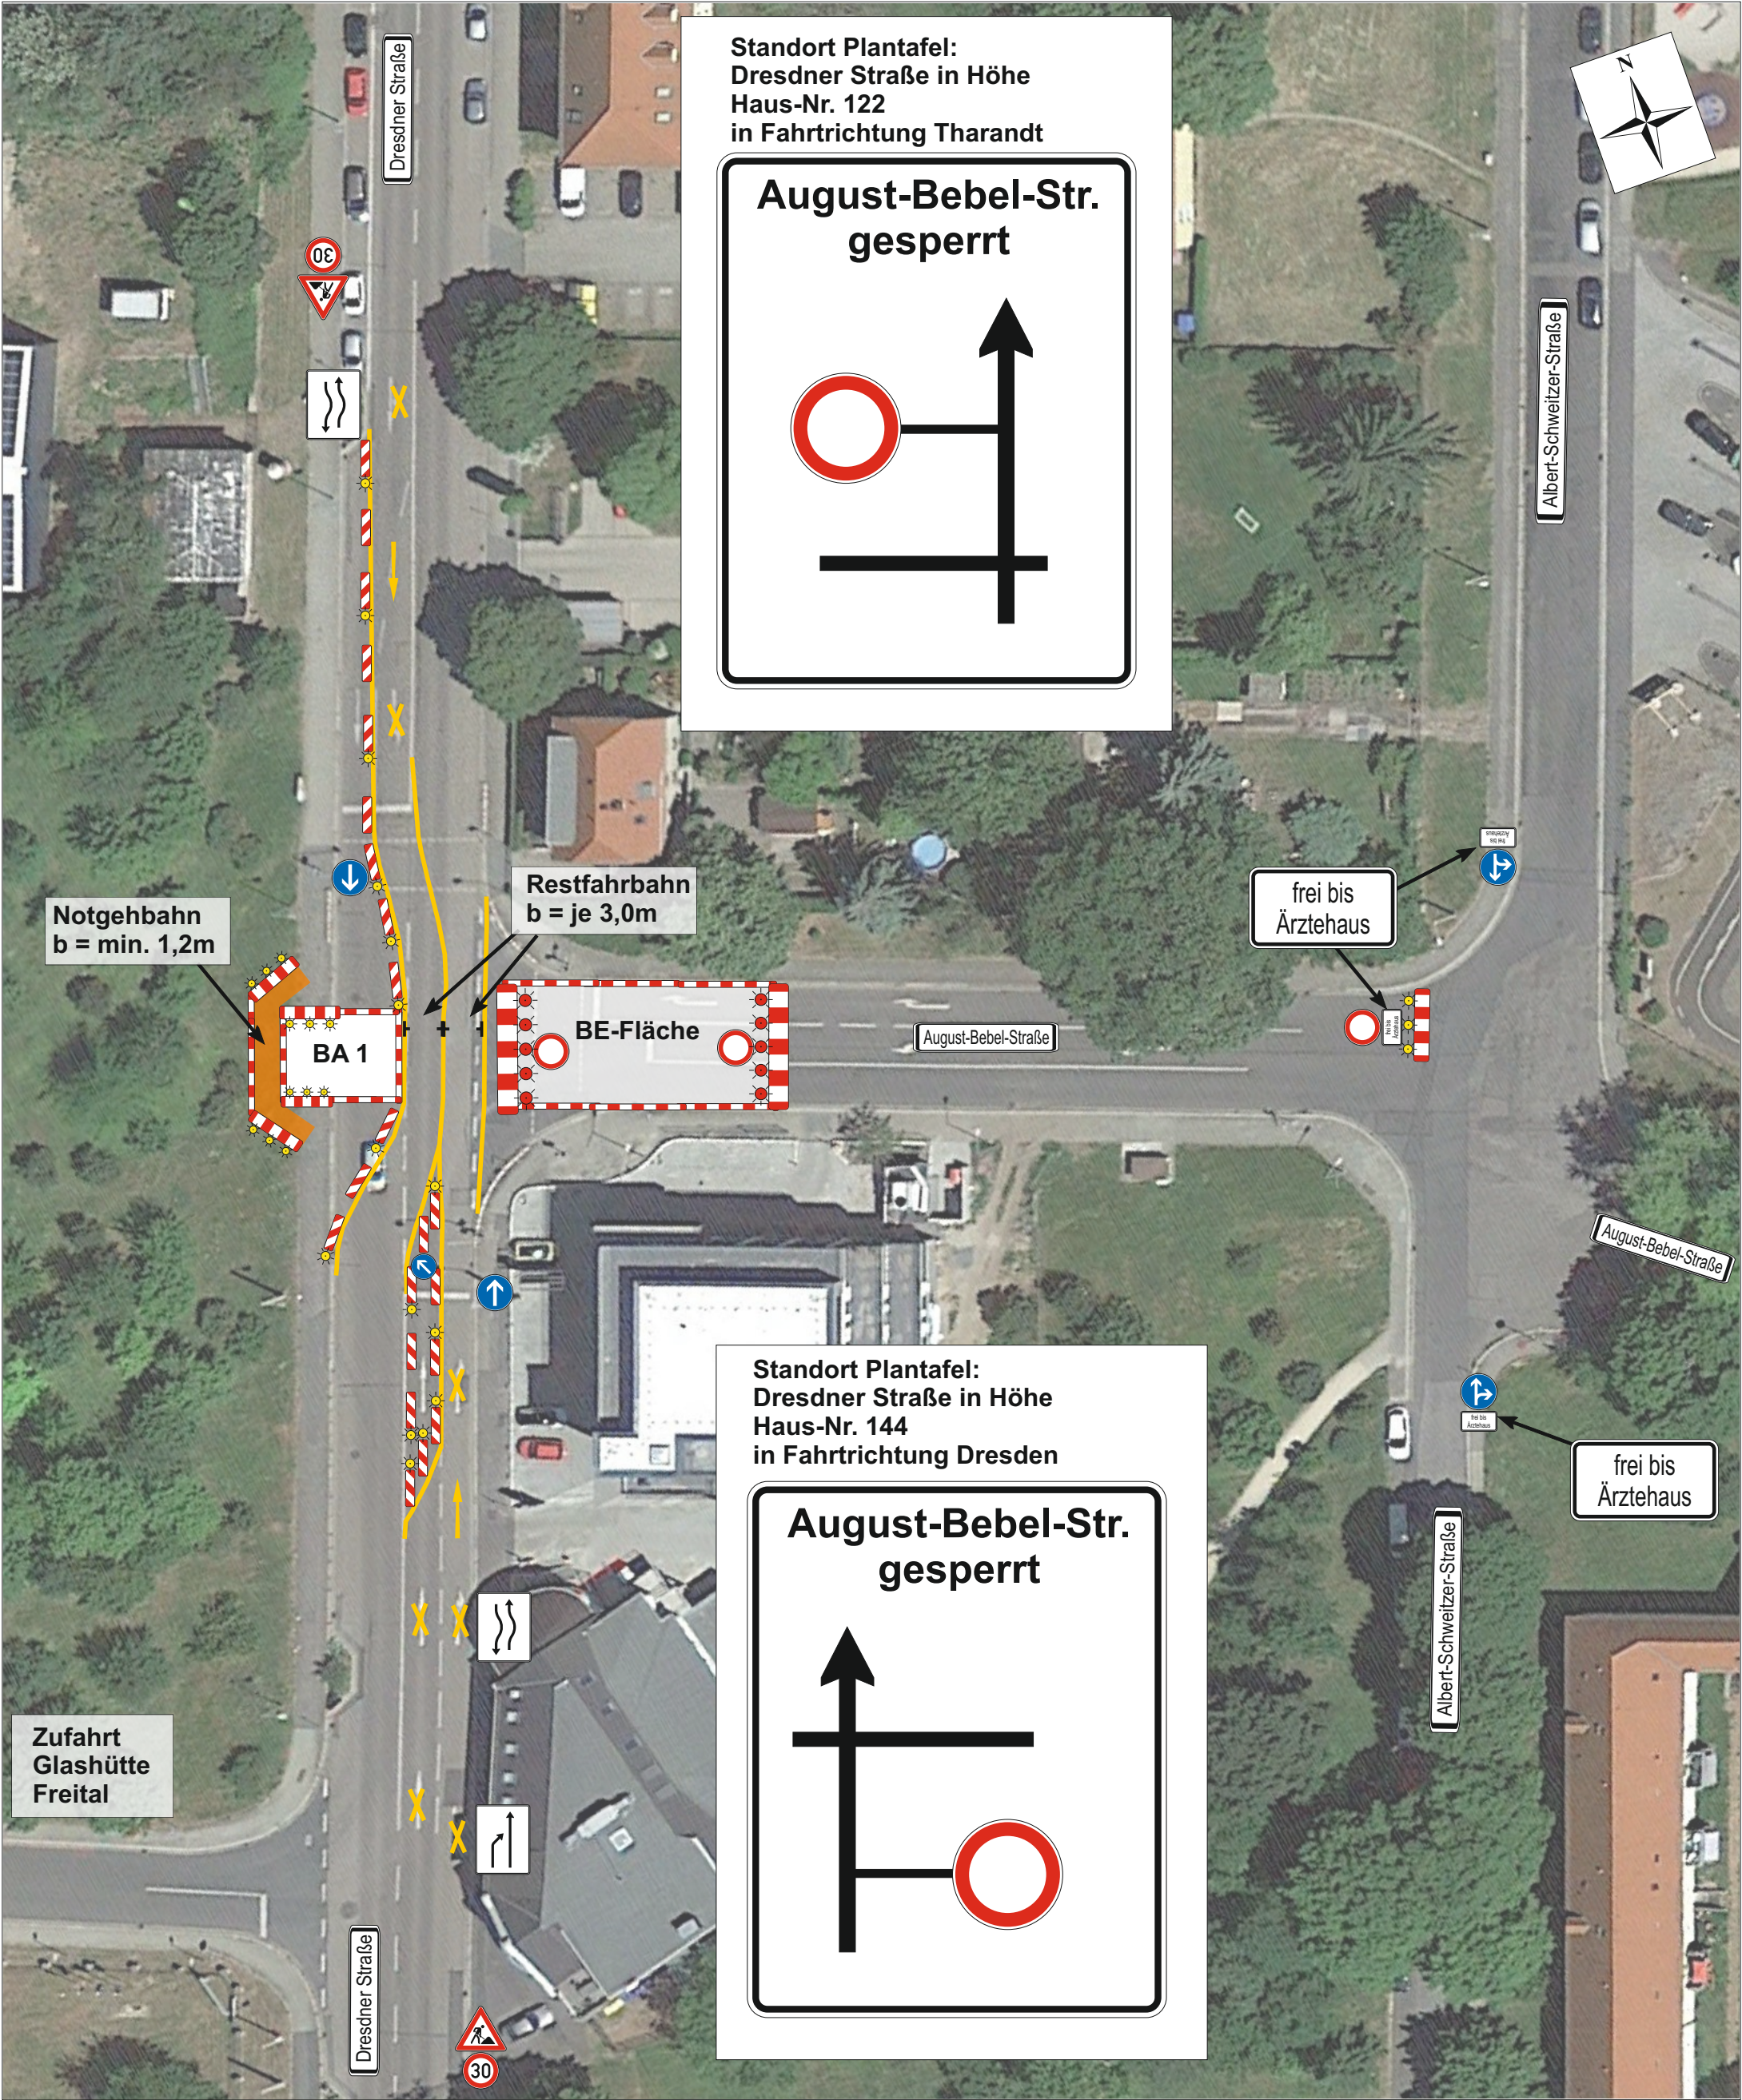

Stadt Freital
Einbau Wasserleitung
Dresdner Straße / August-Bebel-Straße
Verkehrszeichenplan

Zeichner/-in	Ch. Seidler
Plannummer	200122-01.a
Quelle Kartengrundlage	2022 Geo-Basis-DE/BKG
Maßstab	ohne

Genehmigungsvermerk / Stempelfeld

GENEHMIGT
Von Stejskal , 11:40, 24.01.2022