RAPIS Bauleitplanung

Kartenauszug aus RAPIS vom 19.08.2020

N

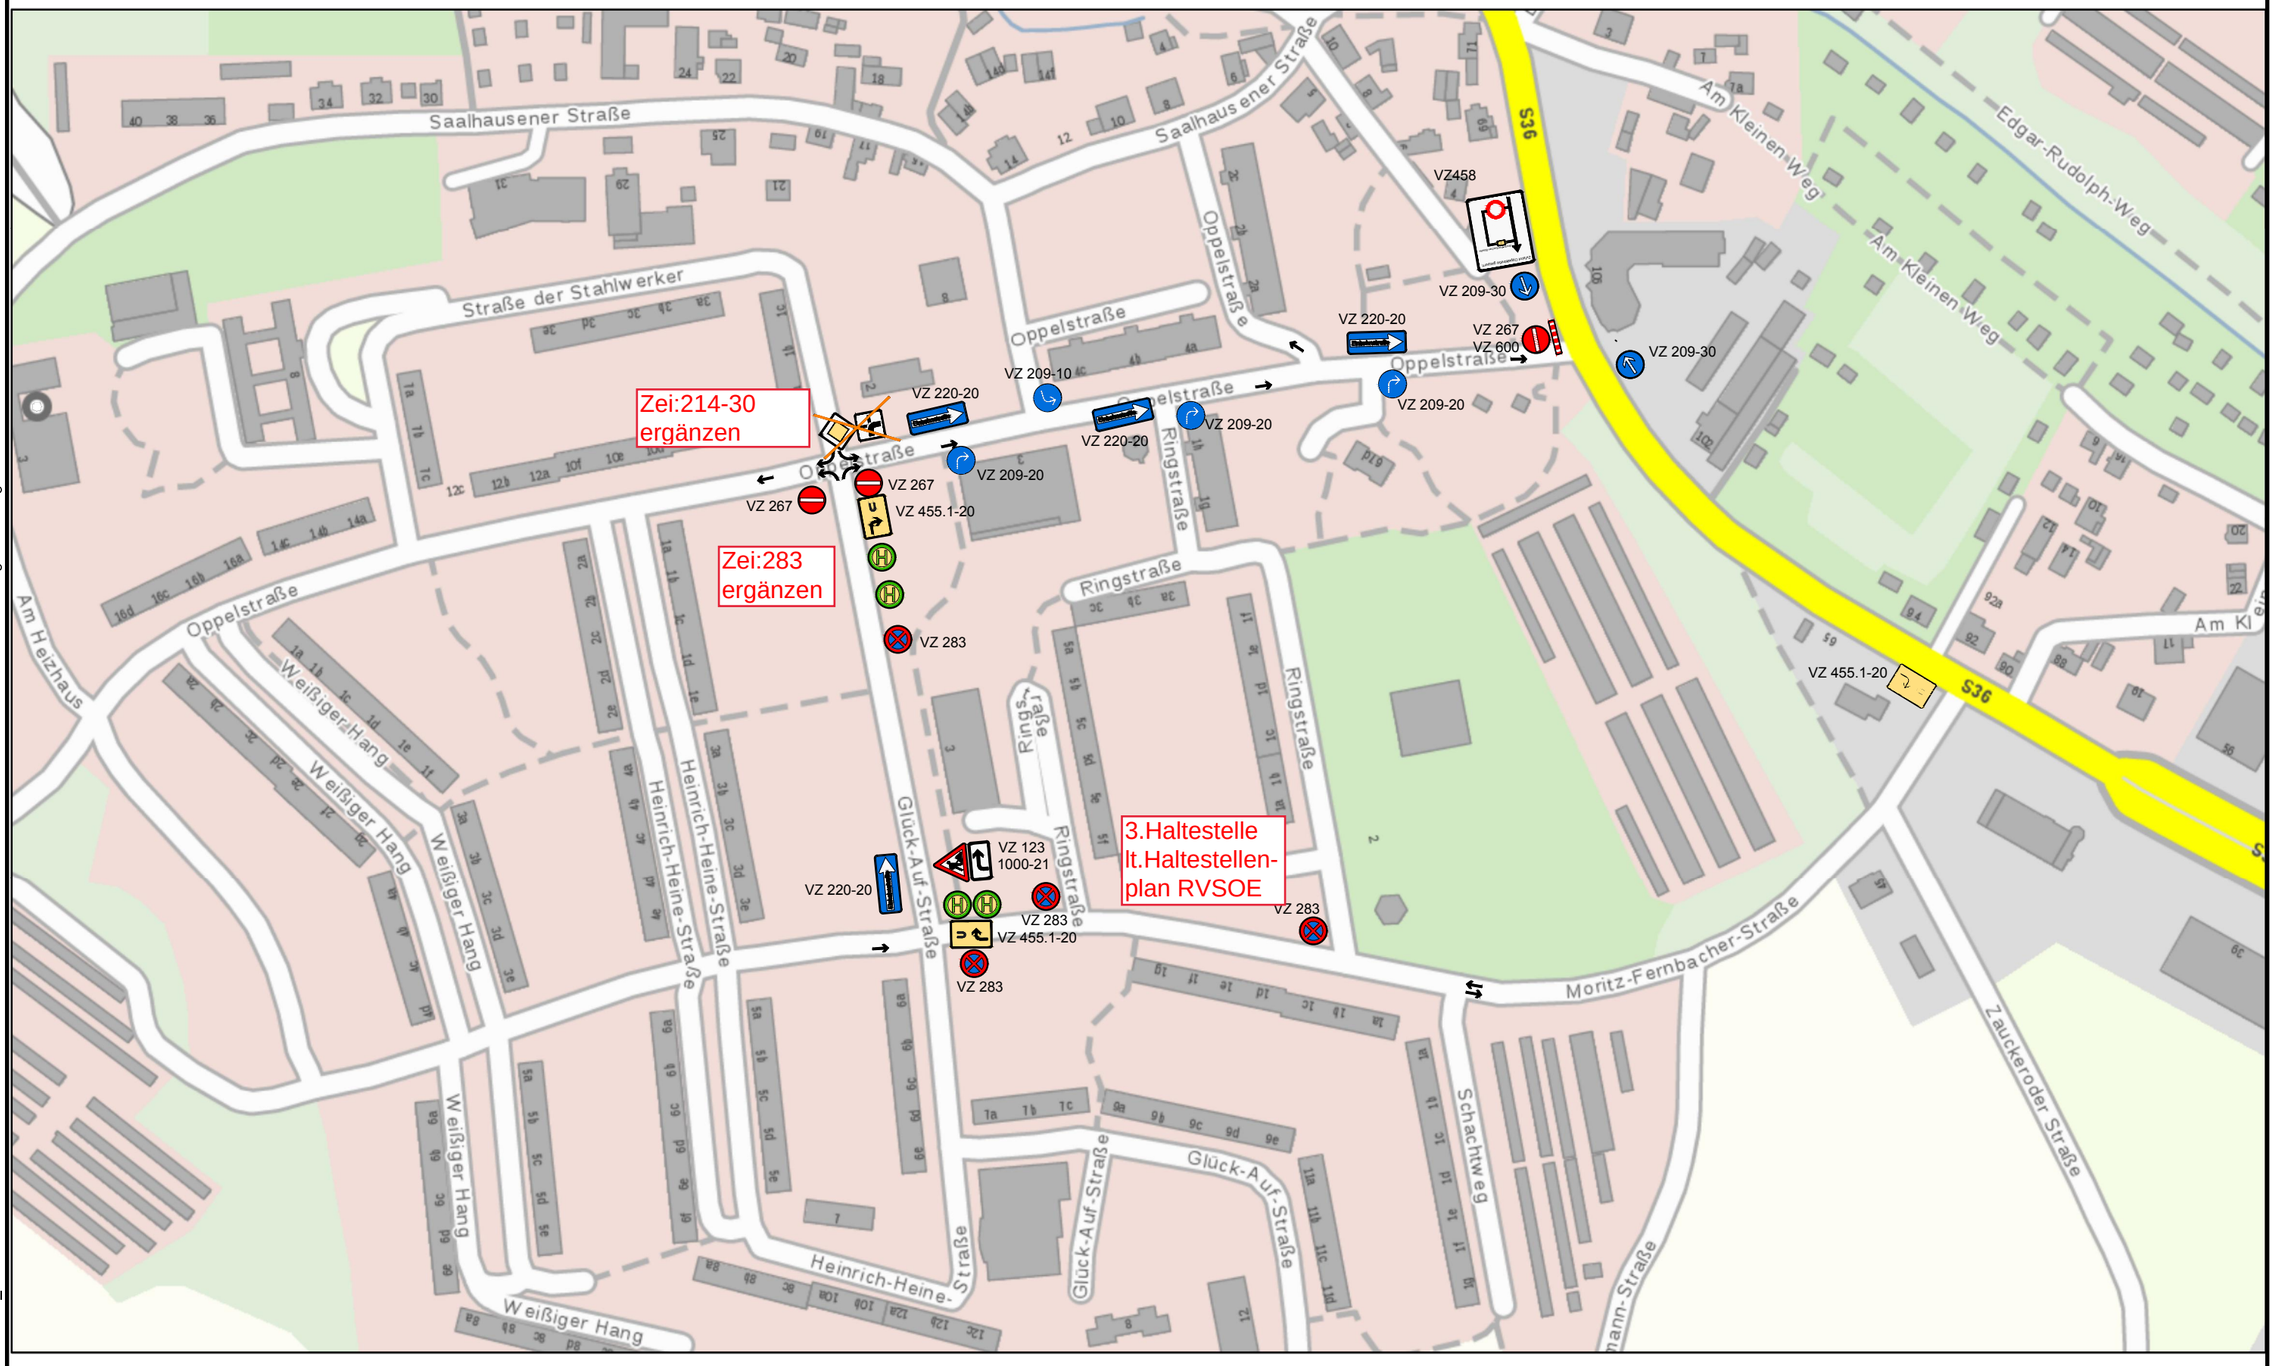

sachsen.de

RAPIS
Raumplanungsinformationssystem

Beschilderung durch RVSOE

Fachdaten: Digitales Raumordnungskataster (DIGROK 08/2020), Landesdirektion Sachsen

Geobasisdaten: DTK10, DTK25, DTK50, DTK100, ATKIS-DOP®
Staatsbetrieb Geobasisinformation und Vermessung Sachsen 2020
DTK-200-V - ©GeoBasis-DE / BKG 2013 (Daten verändert)

Verkehrssicherung Straße

1:2.500

0 50 100 m

ÜBERARBEITET
09:34, 09.11.2020

GENEHMIGT
Von Stejskal , 09:35, 09.11.2020

3516002-05-L-003

F:\PROJ\P35\3516002_Bushaltestelle_Glück-Auf-Straße\05\CAD\AutoCAD\Umbau Bushaltestellen Glück-Auf-Straße-05-\PlanelL-003 Verkehrssicherung Straße.dwg